


SECTION 4-4  
SCALE 1:50

SECTION 3-3  
SCALE 1:50

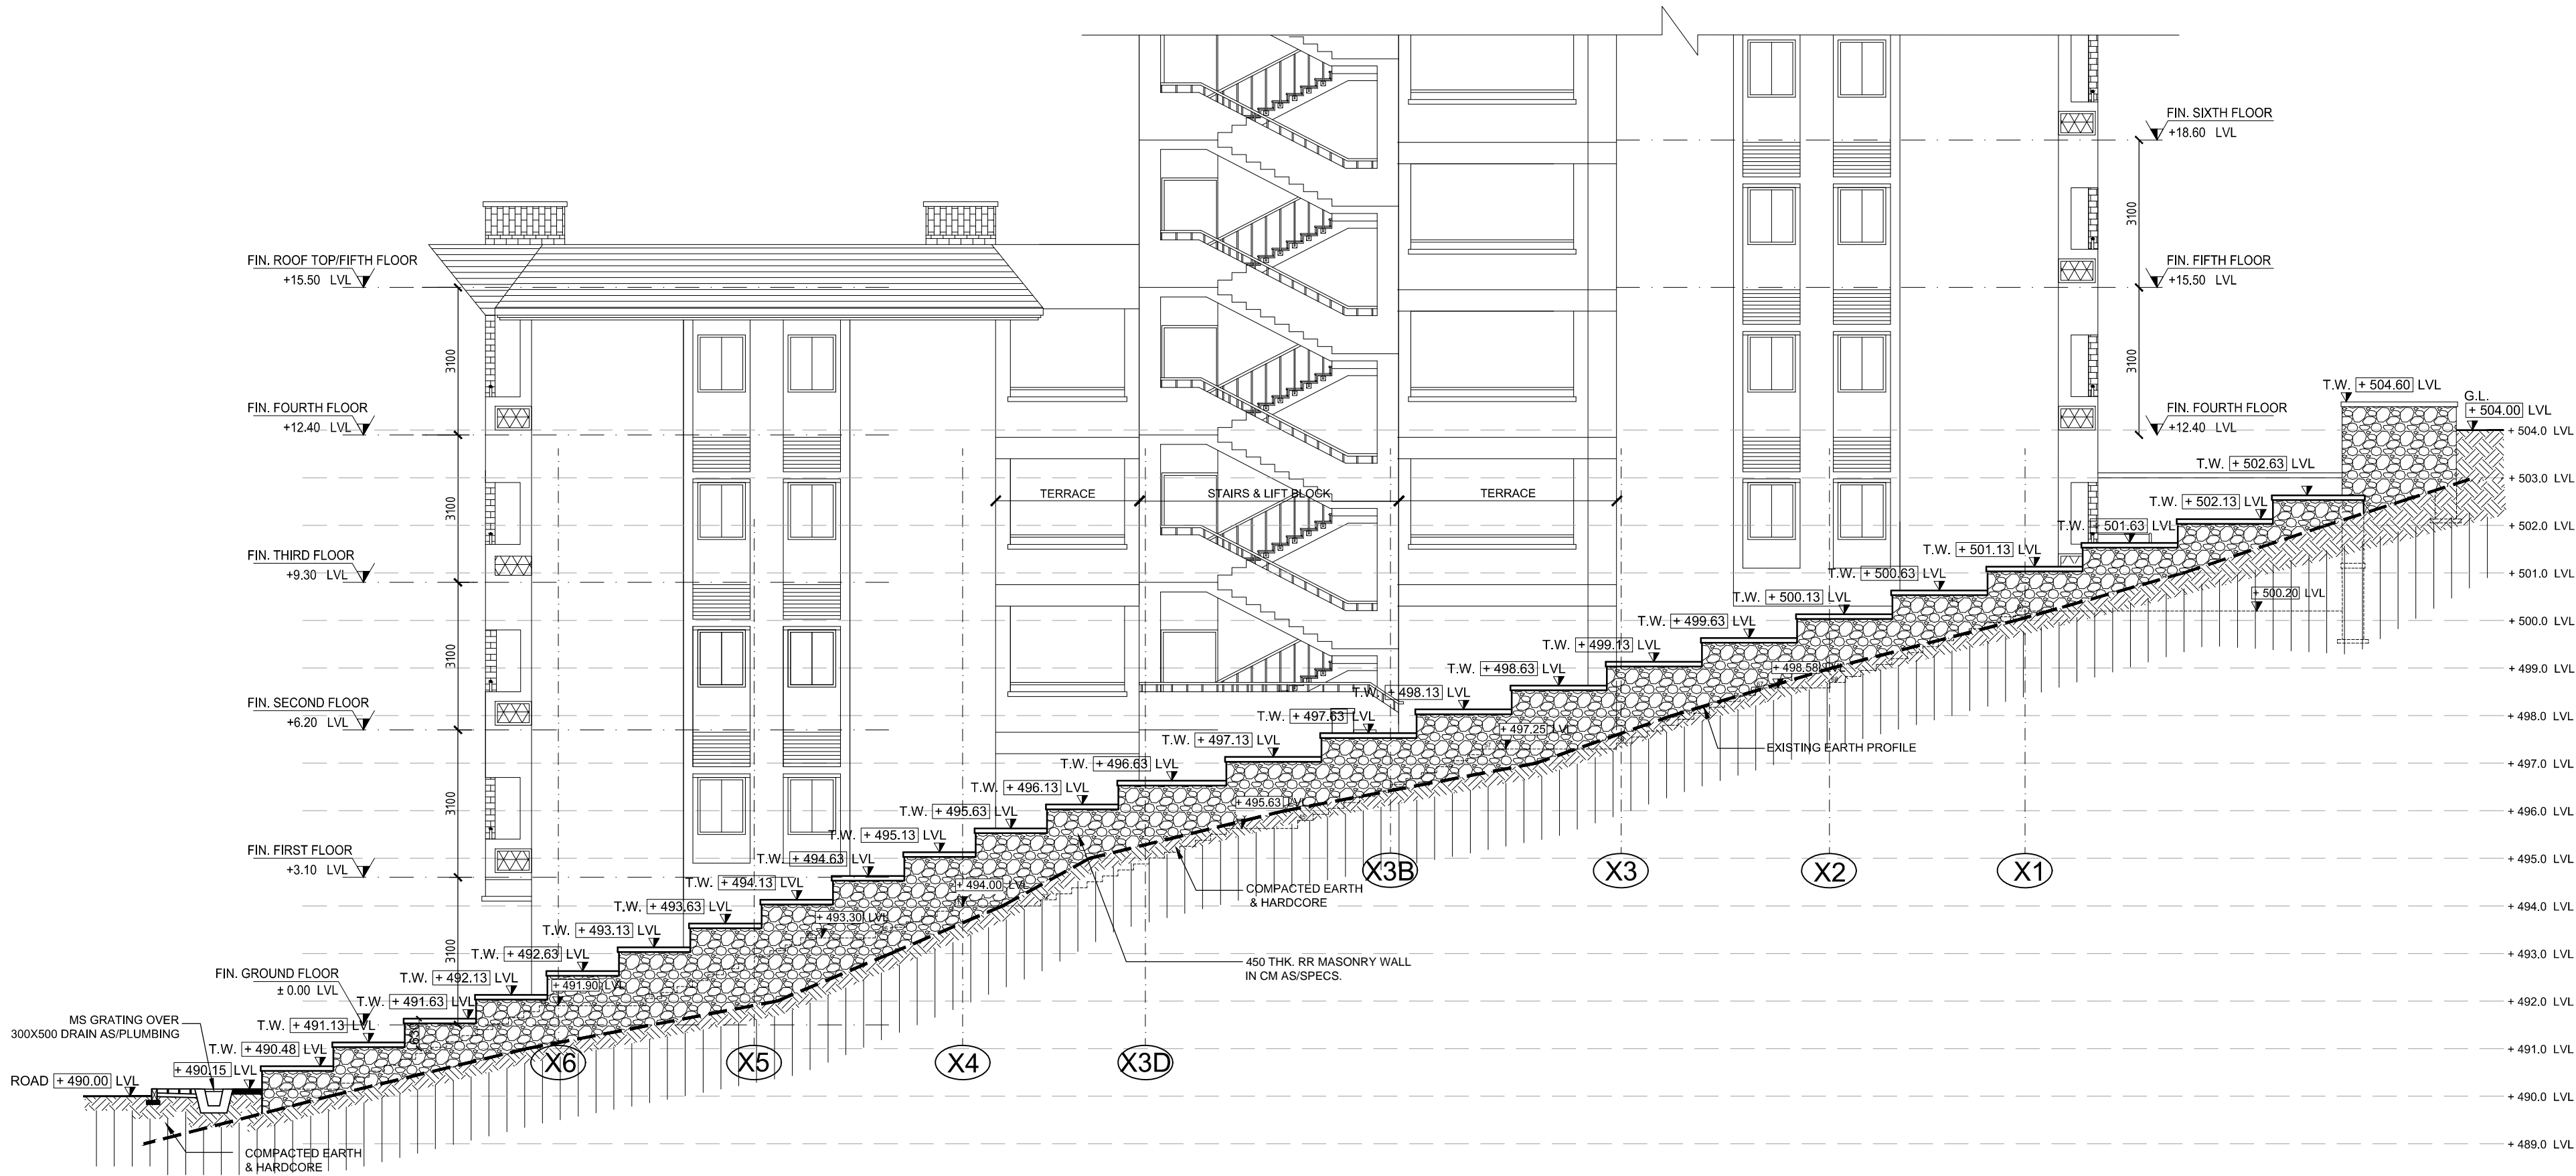

SECTION 5-5  
SCALE 1:100
